


FERMI

cementgebonden meterkastbodems type "stadsverwarming"

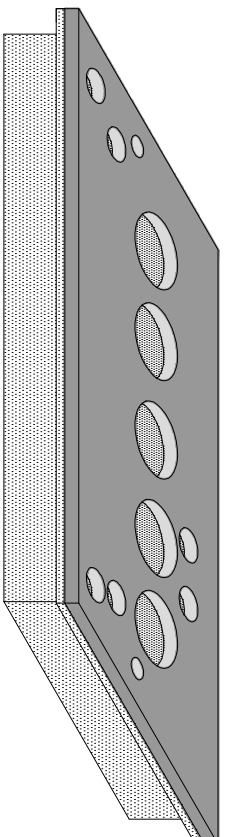

standaard afmeting : 786x328 mm

(afwijkende maten op aanvraag)

opbouw:

-18 mm cementgebonden minerale
vezelplaat

90 mm PS isolatie, watervast verlijmd

(alternatief 110/130/150 mm PS)

(Rc= 3/3,5/4 m2 KW)

Maten doorvoergaten :

E = electra : 50 mm

SV = stadsverwarming: 110 mm

W = water : 50 mm



T = telefoon : 50 mm

C = CAI : 50 mm

door middel van meegeleverde

rubberen tules

fixatie mantelbuis :

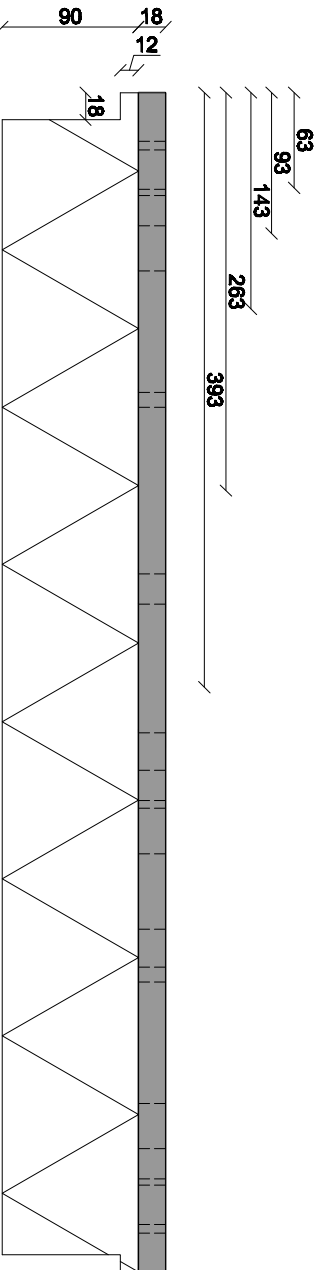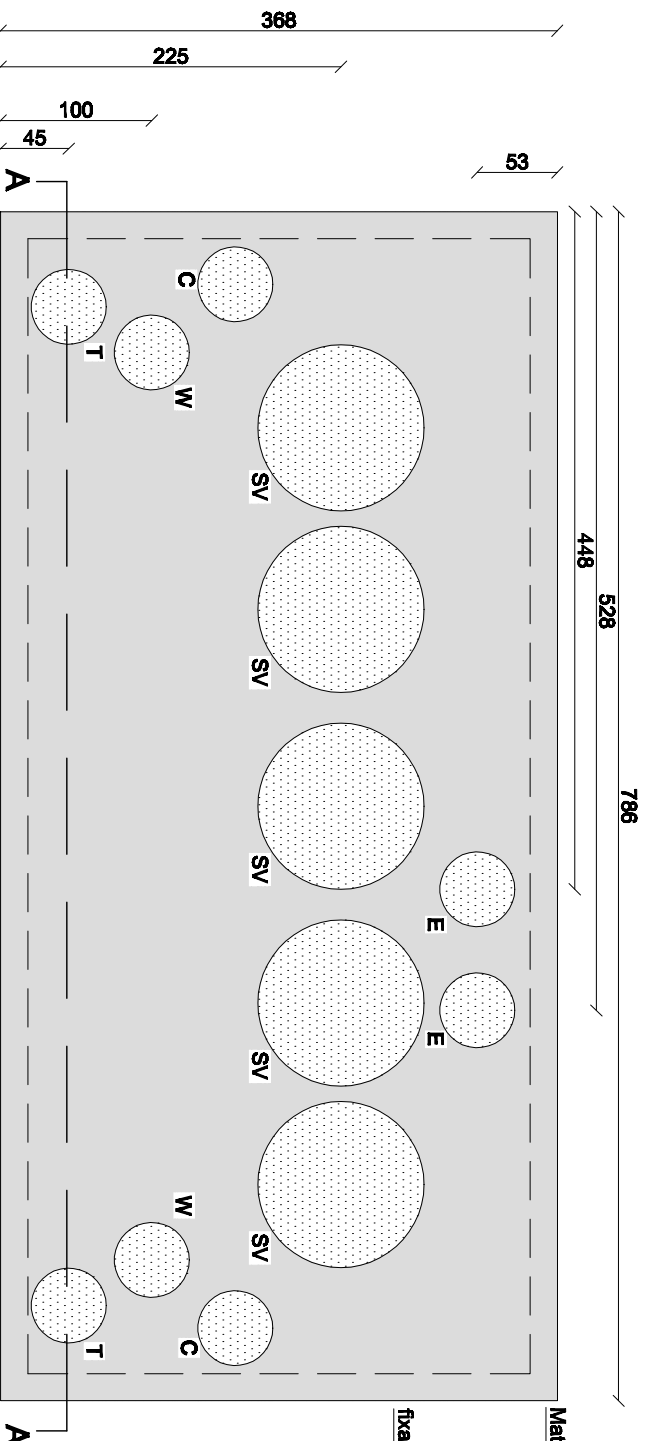

doorsnede A-A, schaal 1:5