



Fermi geïsoleerde kantplank
met kozijnsponning (optioneel)
 $R_0 = 3,0 \text{ m}^2 \text{ K/W}$

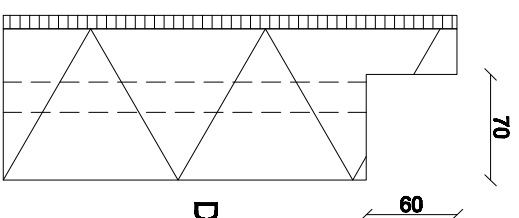


Doorsnede B-B

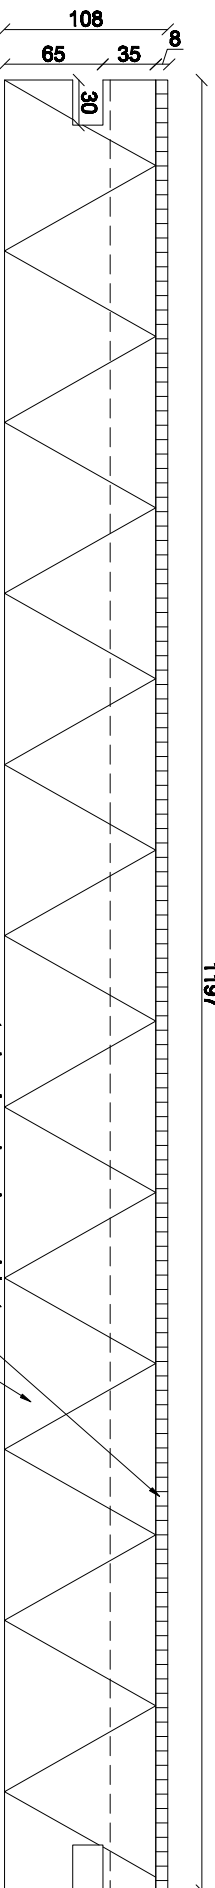

Doorsnede A-A, schaal 1:5

cementgebonden minerale vezelplaat
8 mm eterboard
geëxtrudeerd polystyreen, 100 mm
afwijkende isolatiediktes mogelijk

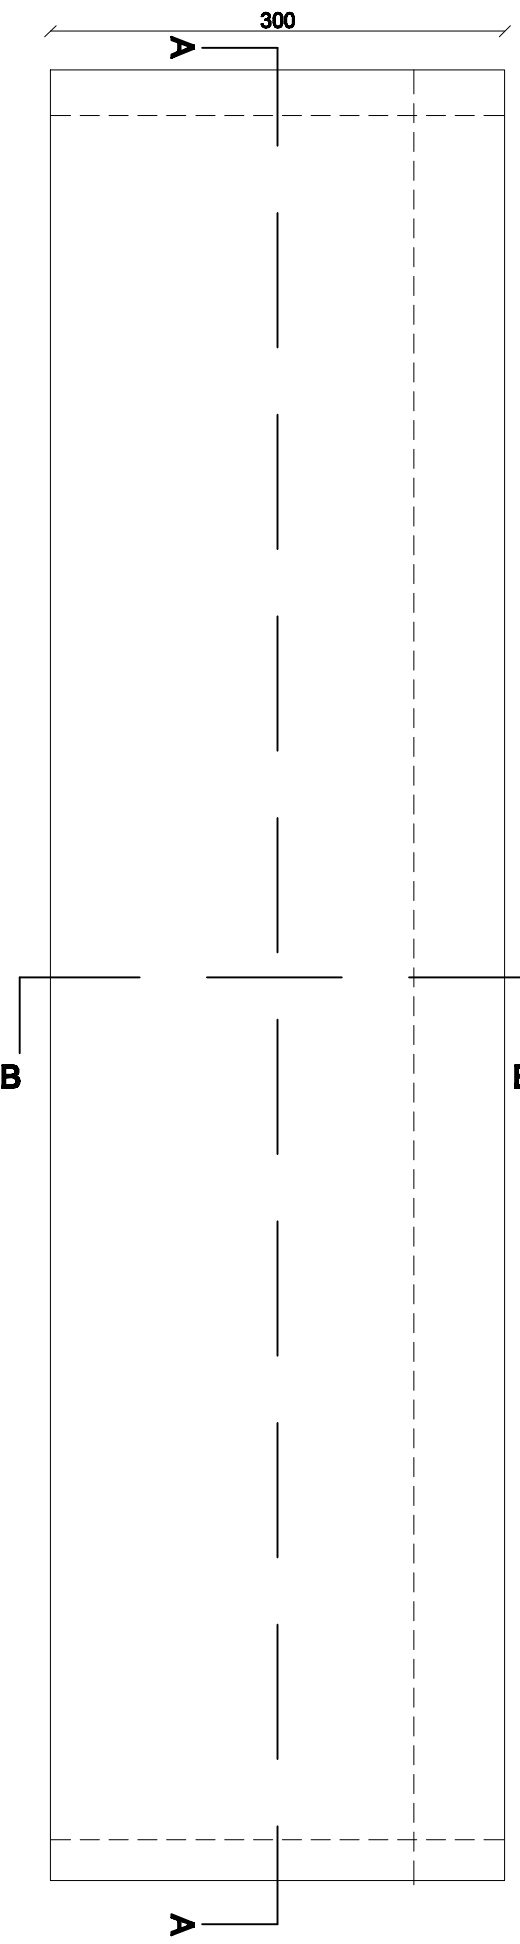

A

B