



1177

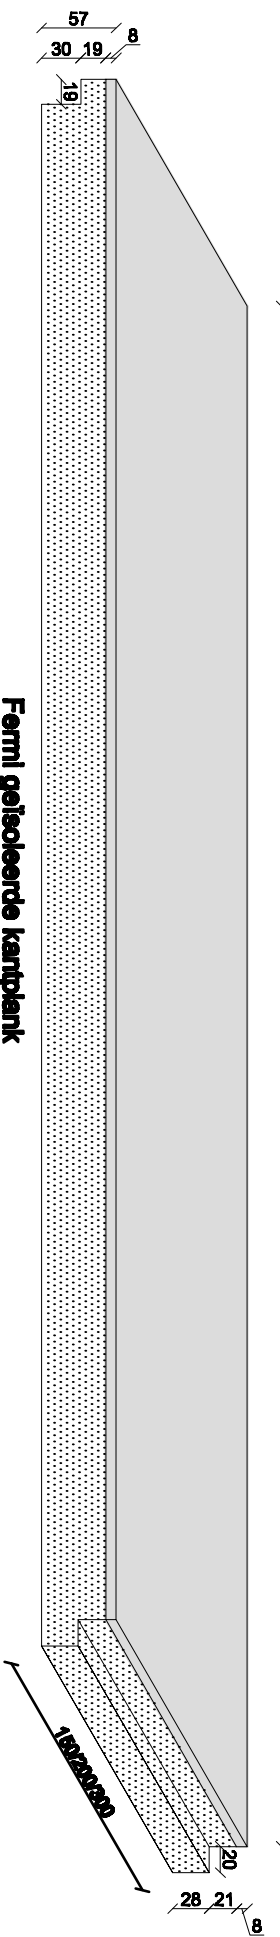


Ferml geïsoleerde kantplank
R₀ = 1,5 m² KW

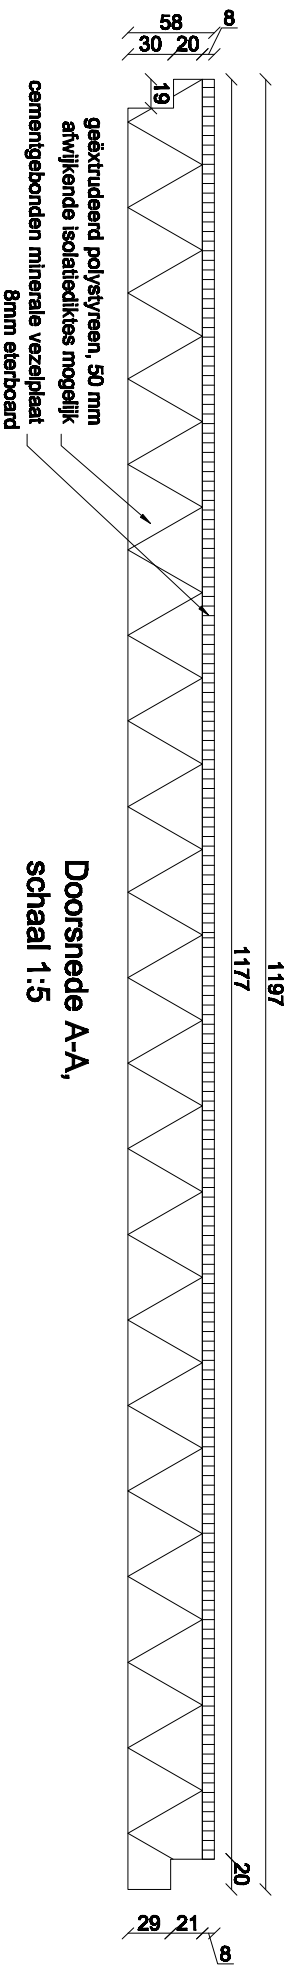

geëxtrudeerd polystyreen, 50 mm
afwijkende isolatiediktes mogelijk
cementgebonden minerale vezelplaat
8mm alkali-board

**Doorsnede A-A,
schaal 1:5**

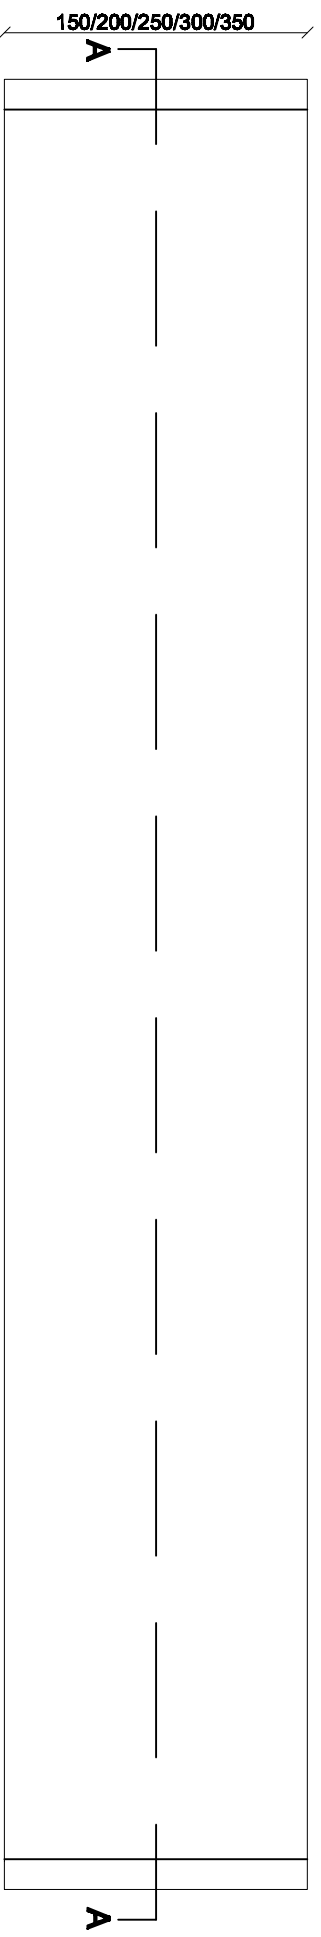

Ferml
BOUWSPECIALITEITEN

FERMI.PAST PRECIES