

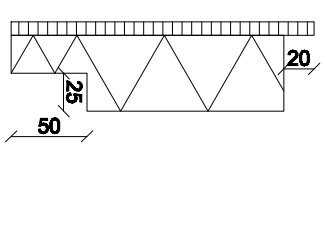


Fermi geisoleerde kantplank  
met kozijnspanning (optioneel)  
R<sub>0</sub> = 1,5 m<sup>2</sup> K/W

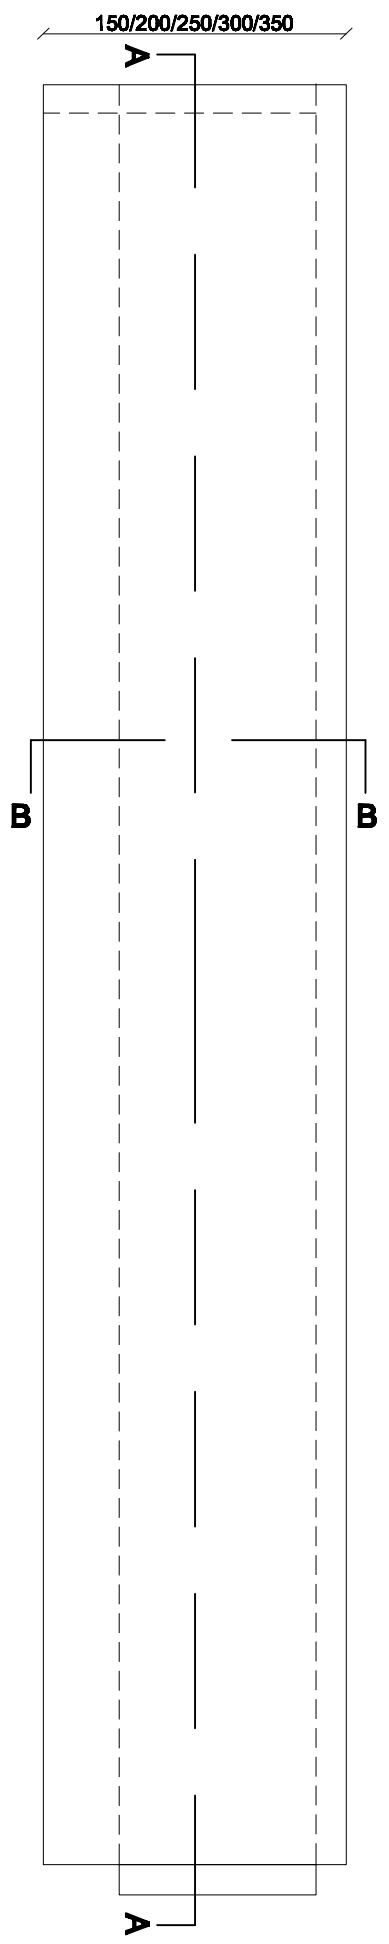

Doorsnede B-B,  
schaal 1:5

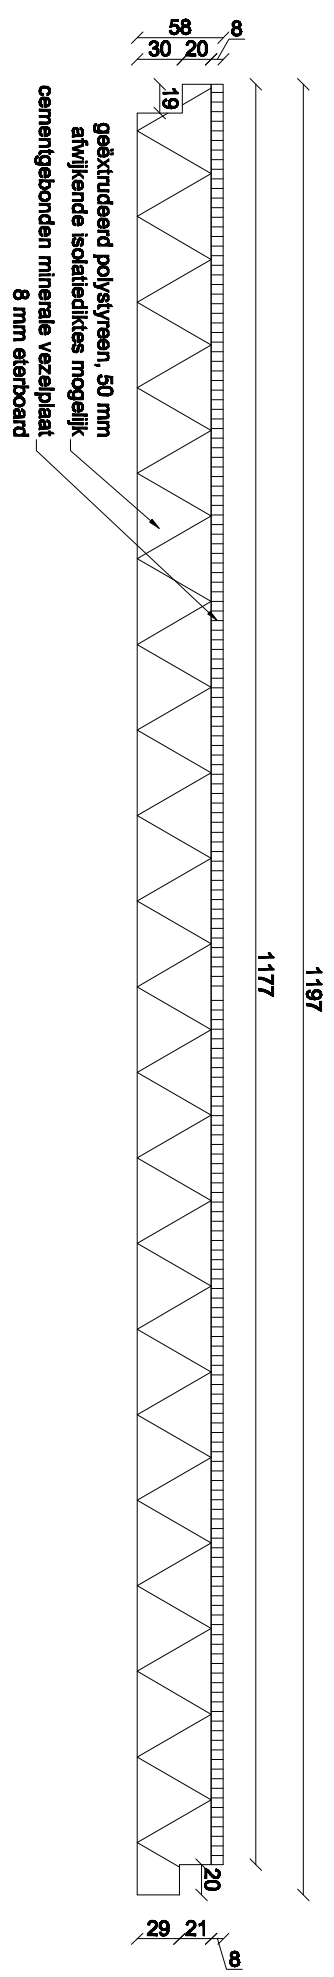

**FERMI.PAST PRECIES**