


50 10

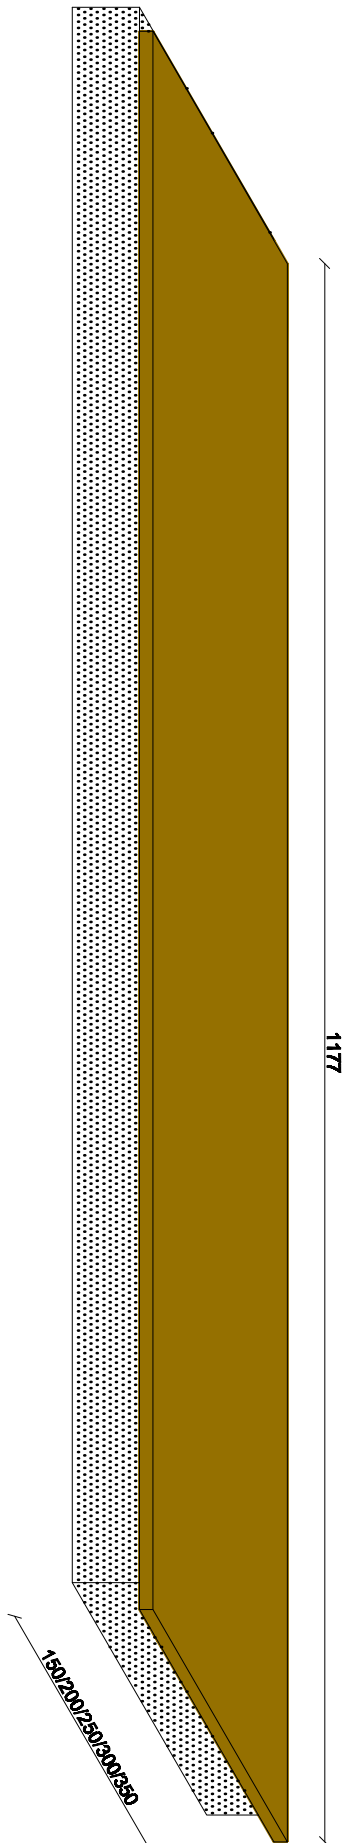

1177

150/200/250/300/350

18


1195
1177

geëxtrudeerd polystyreen, 50 mm
afwijkende isolatiediktes mogelijk
Zsp 10/14mm

Doorsnede A-A,
schaal 1:5

20
50 10

150/200/250/300/350

 

FerMI
BOUWSPECIALITEITEN

FERMI.PAST PRECIES